
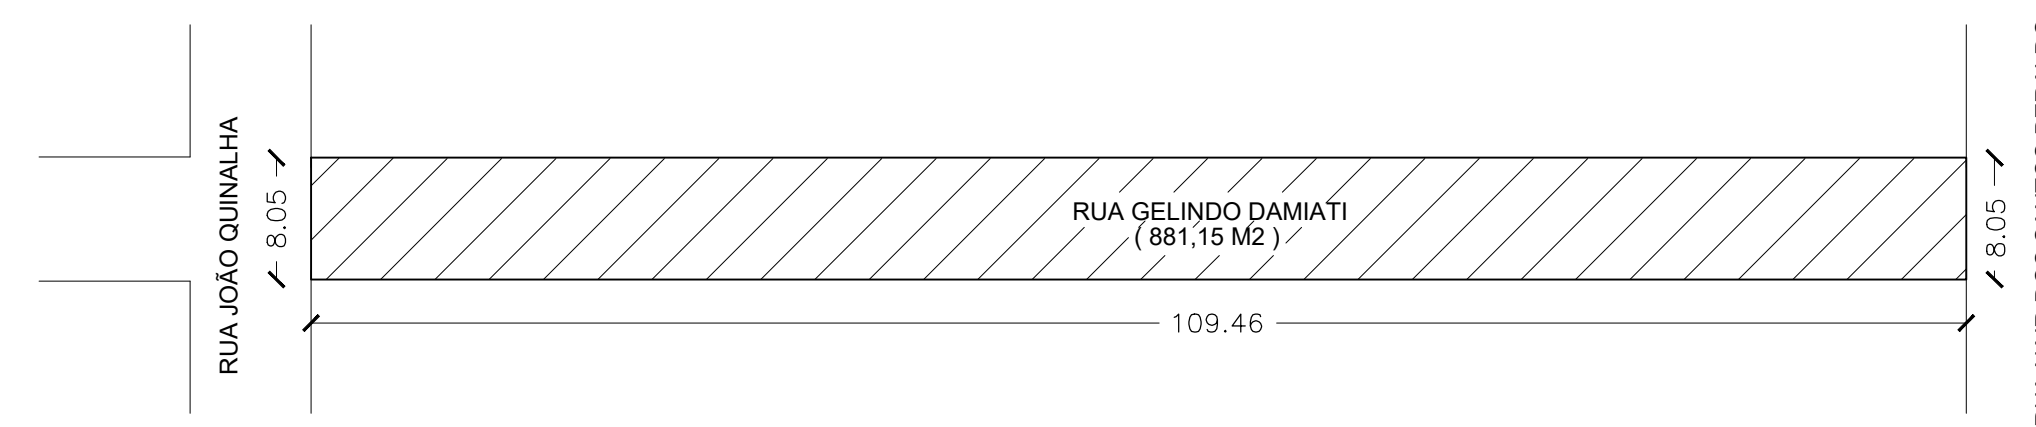
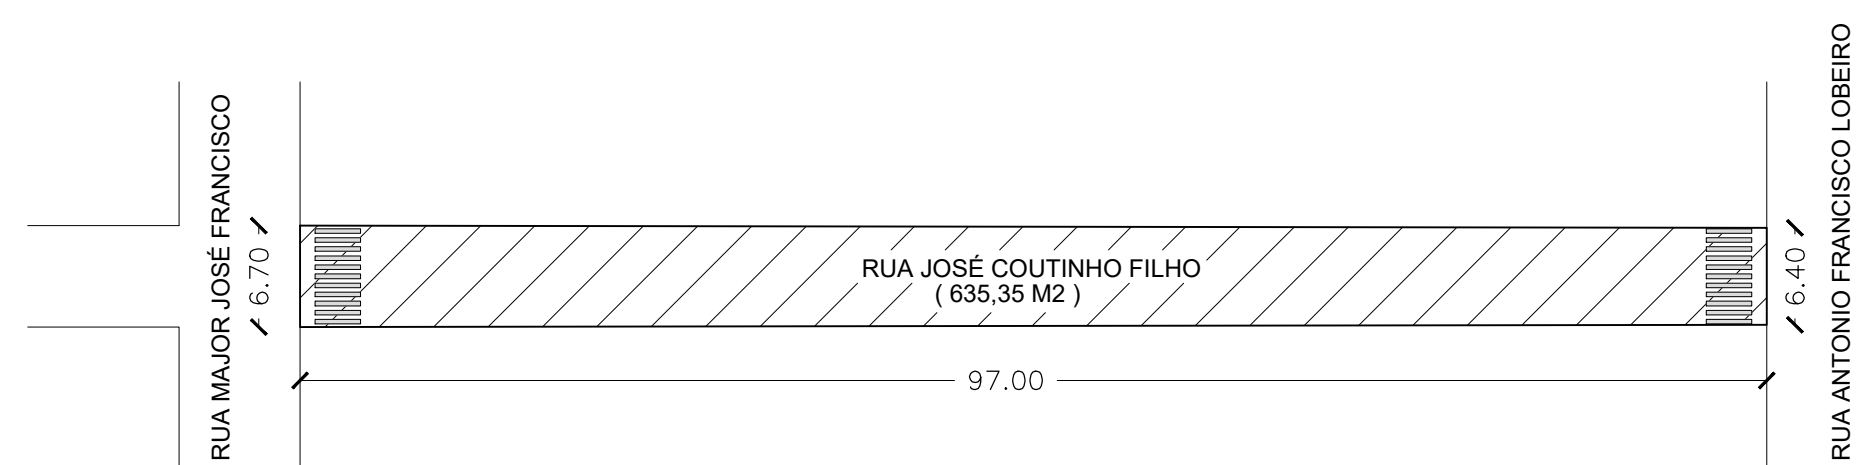
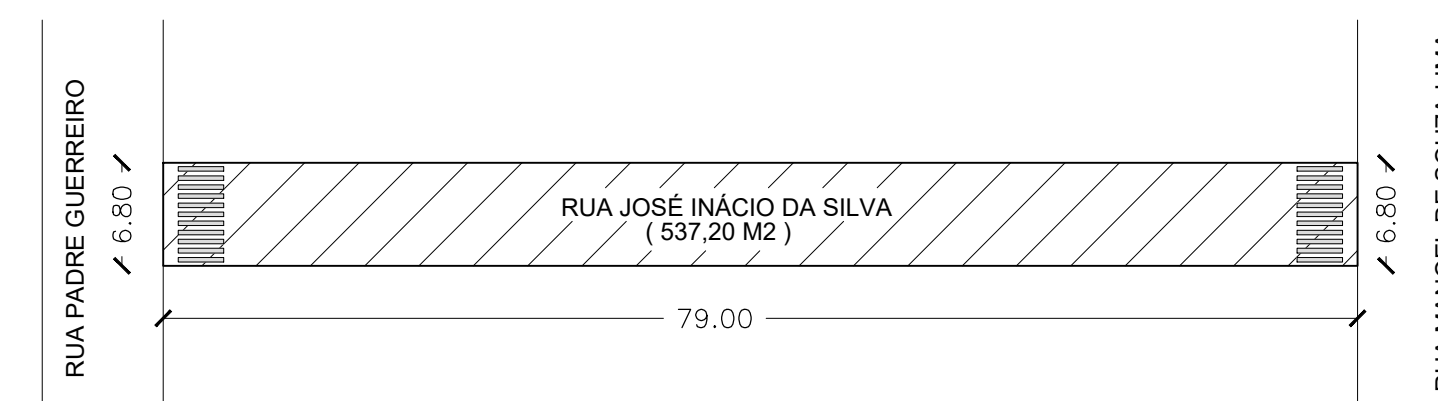


LEGENDAS	
	RECAPE CBUQ 3CM
	SINALIZAÇÃO HOR. REFLETIVA

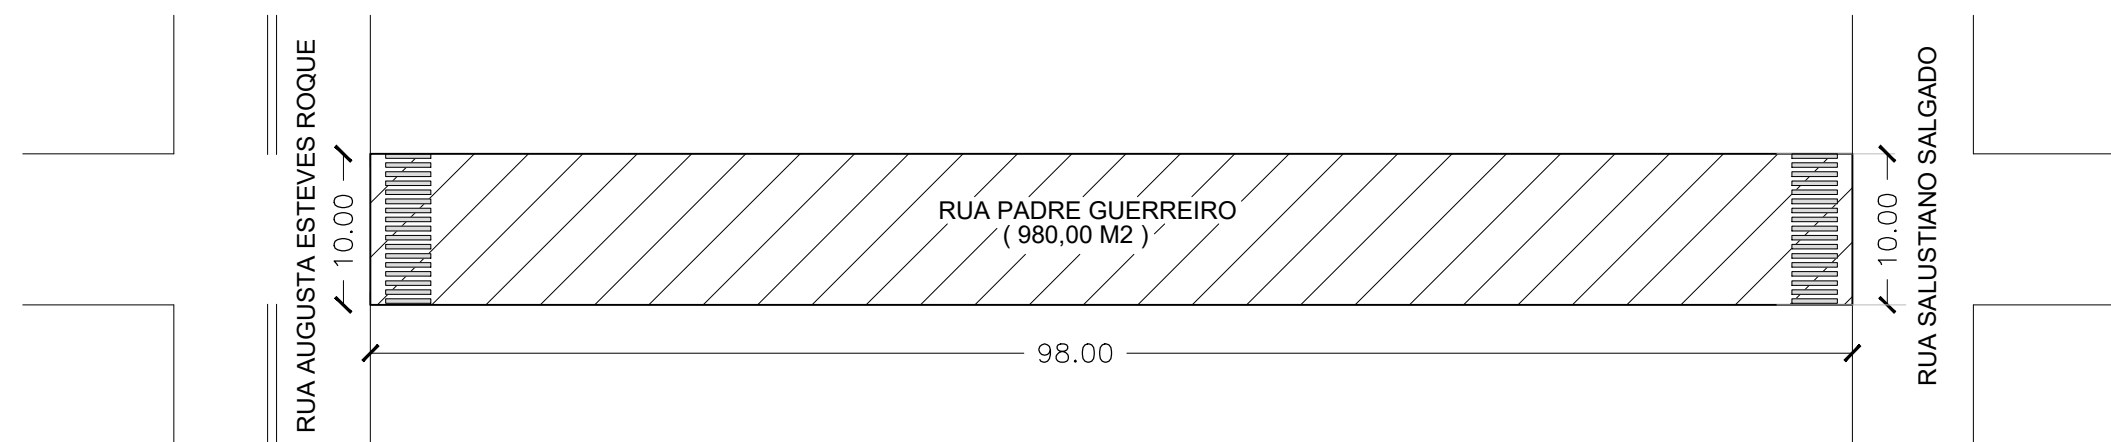

PROJETO COMPLETO		FOLHA 01 DE 01
OBRA: EXECUÇÃO DE RECAPEAMENTO EM CBUQ DE 3 CM E SINALIZAÇÃO VIÁRIA; LOCALIZAÇÃO: DIVERSAS RUAS DO MUNICÍPIO DE ÓLEO; MUNICÍPIO: ÓLEO-SP		
DATA: FEVEREIRO/2021	ESCALA: 1:500	
RUA AUGUSTA ESTEVES ROQUE - ÓLEO RUA PADRE GUERREIRO - ÓLEO RUA JOSÉ INÁCIO DA SILVA - ÓLEO RUA FRANCISCO ROSA - ÓLEO RUA JOSÉ TAIQQUI - ÓLEO RUA JOSÉ COUTINHO FILHO - ÓLEO RUA GELINDO DAMIATI - BATISTA BOTELHO	 João Antônio Vidotto Prefeito Municipal	
SERVIÇOS ÁREA TOTAL DE RECAPE ..... 6.273,20 M <sup>2</sup> ÁREA TOTAL DE SINALIZAÇÃO ..... 103,50 M <sup>2</sup>	 Diony Valentim dos Santos Engenheiro Civil CREA/SP: 5070220616	
ART: 28027230210157359		