




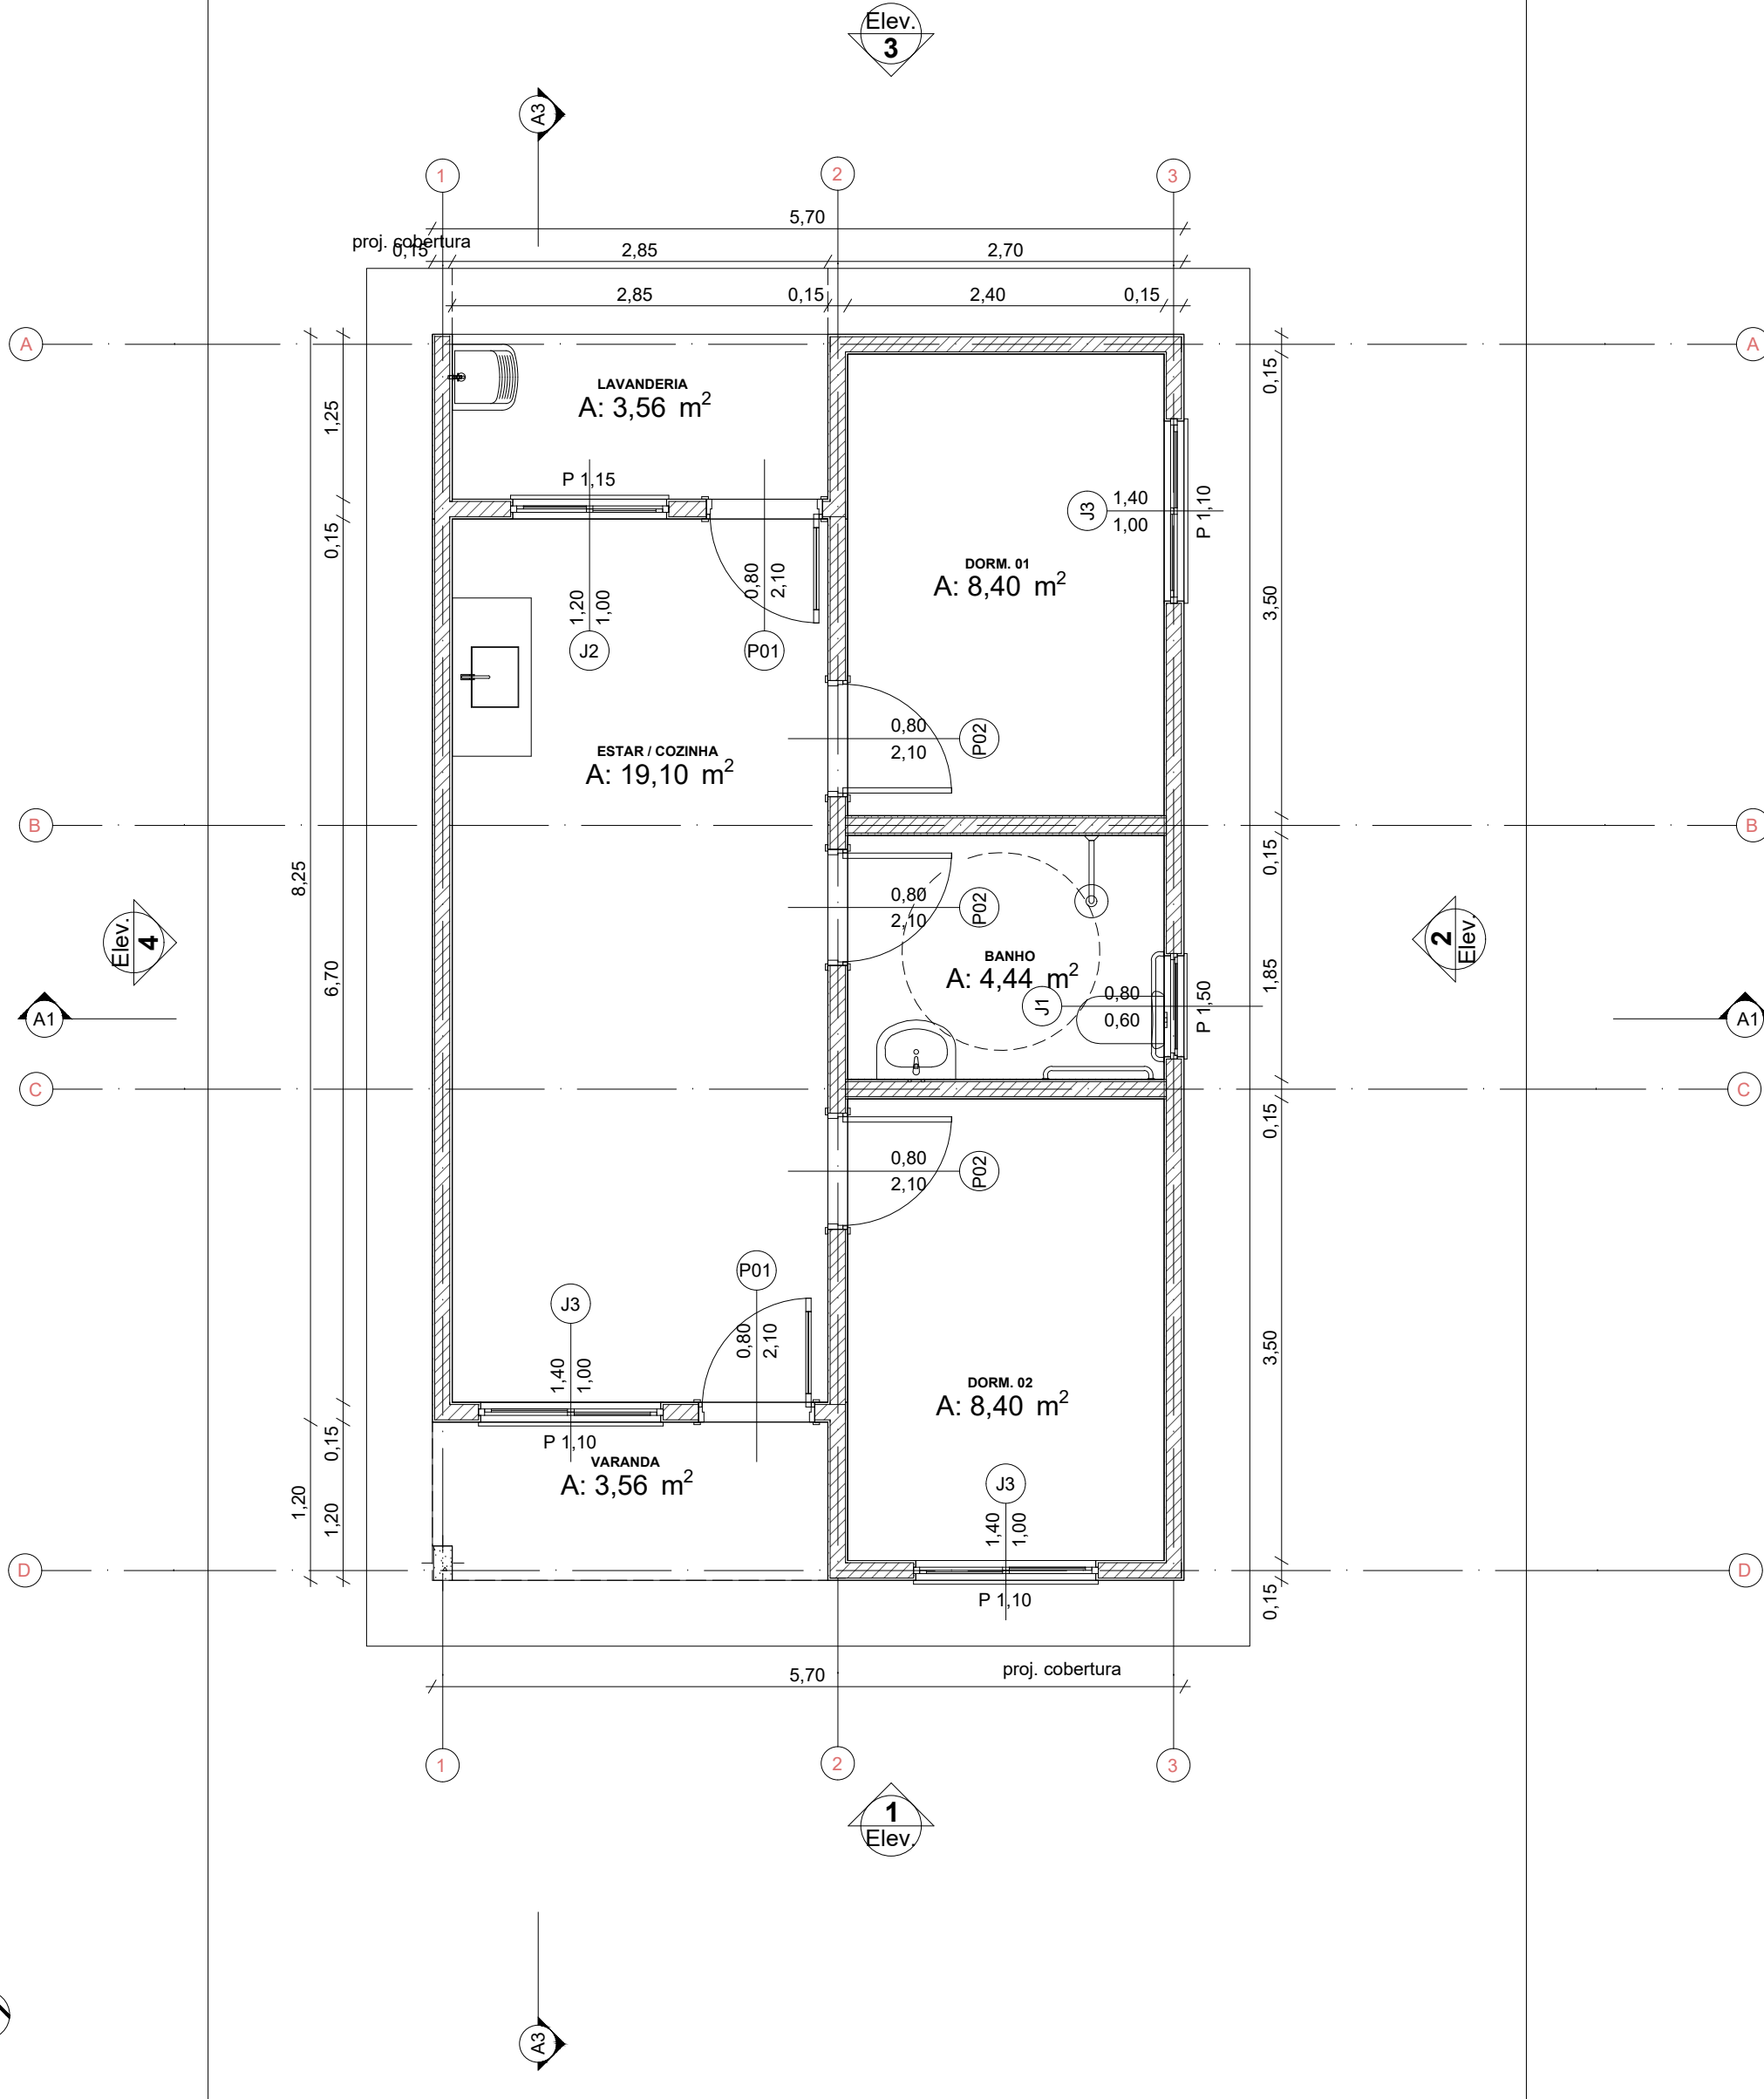


0 Planta Térreo
Escala: 1:50

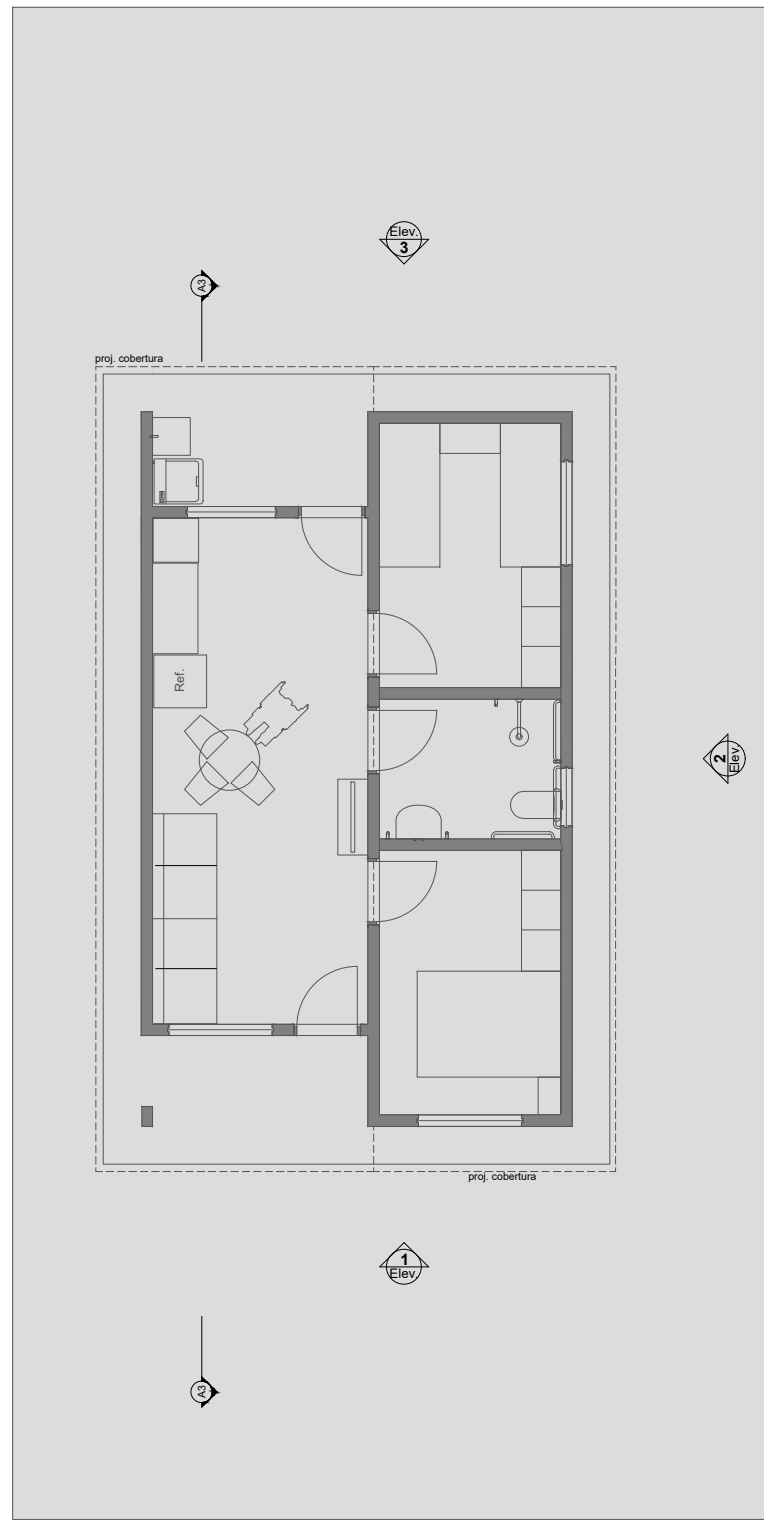



1 LAYOUT
Escala: 1:100

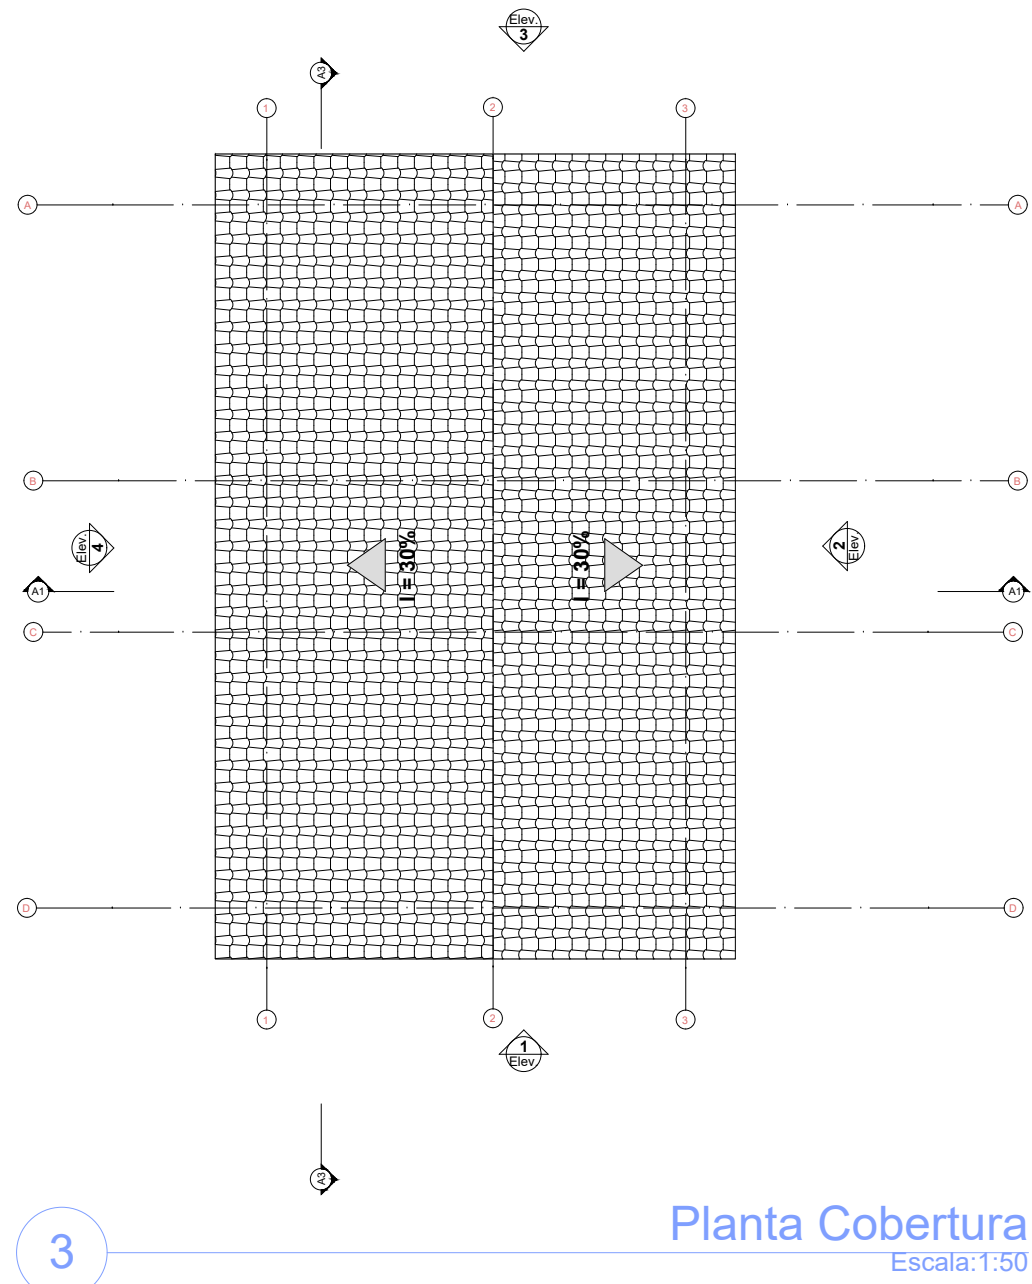


3 Planta Cobertura
Escala: 1:50

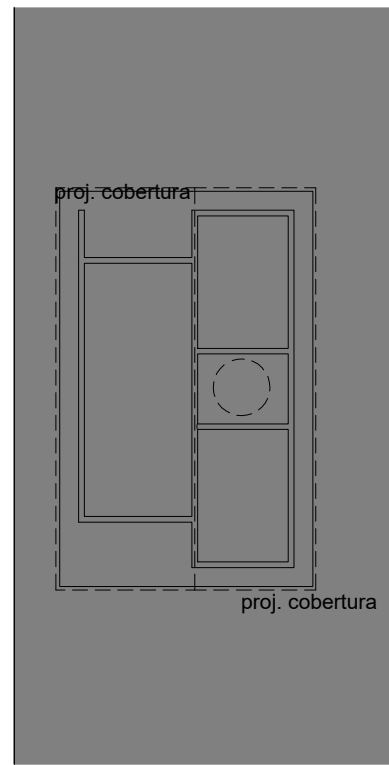


2 Implantação
Escala: 1:200

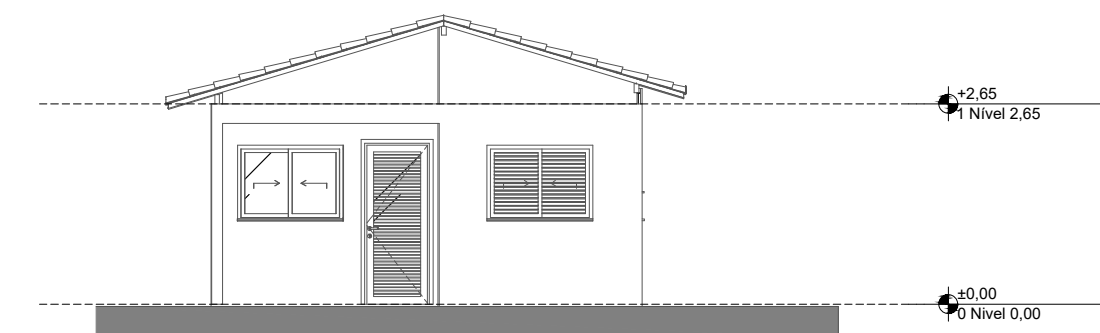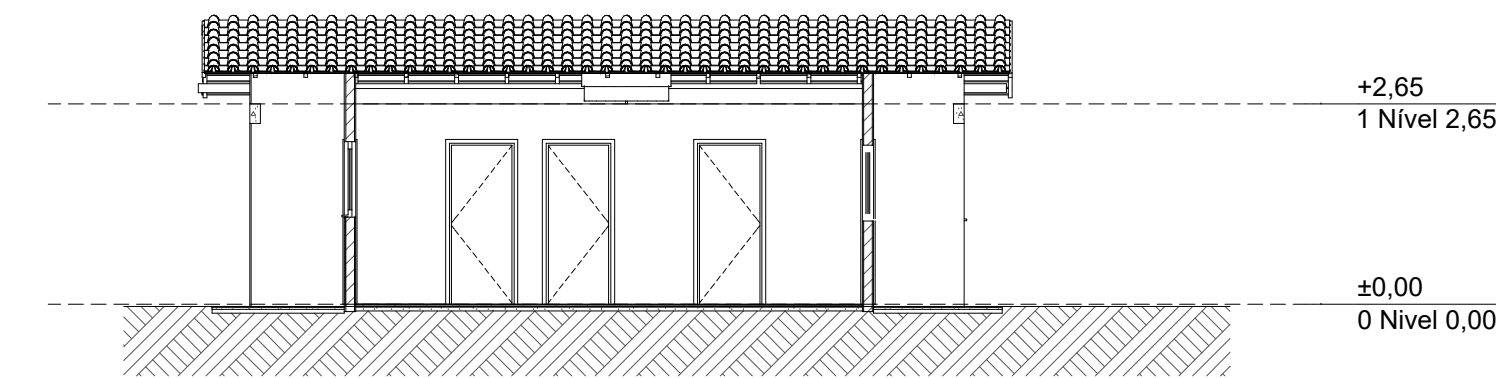


1 Elevação Frontal
Escala: 1:100

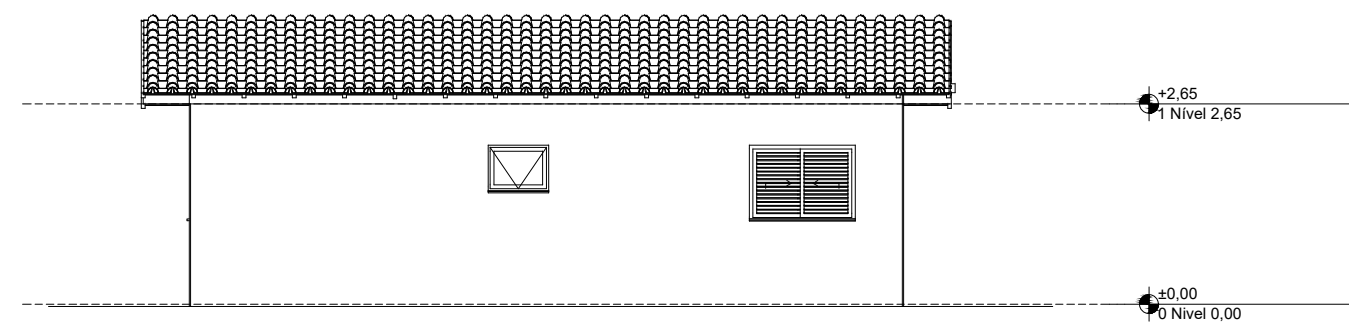


2 Lateral Direita
Escala: 1:100

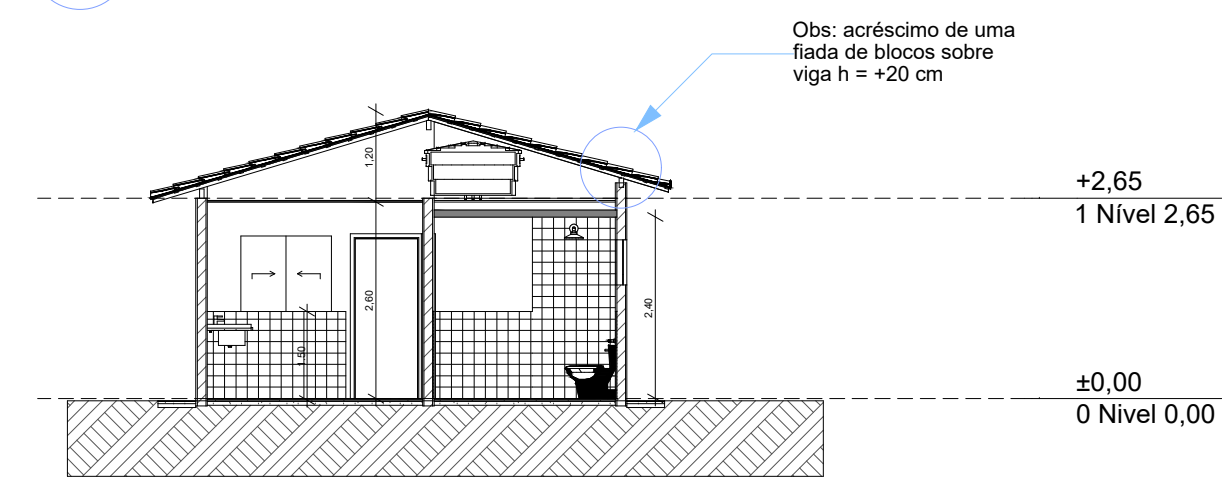

Corte
Escala: 1:100

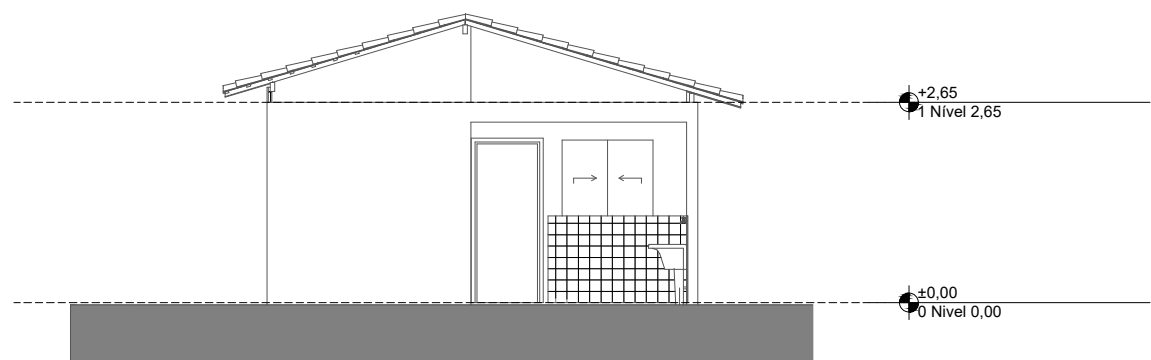

3 Elevação Posterior
Escala: 1:100

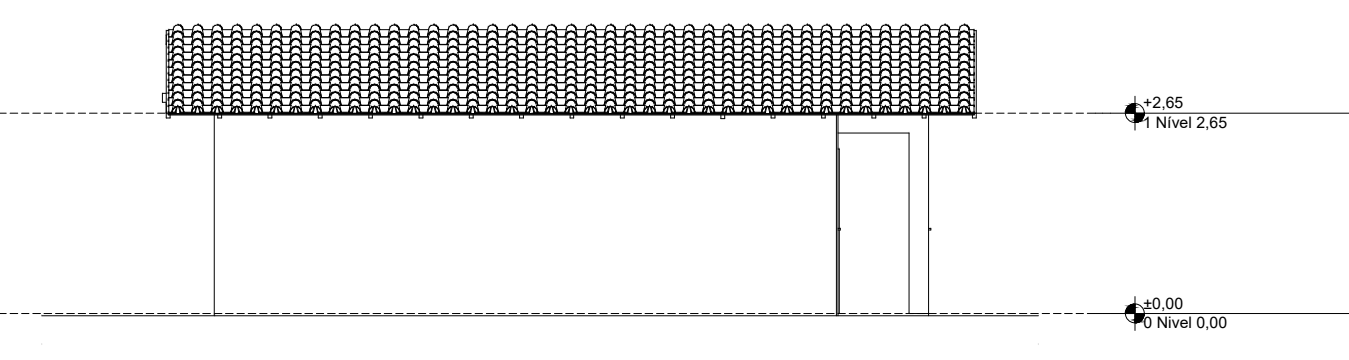

4 Lateral Esquerda
Escala: 1:100

A1 Corte
Escala: 1:100

REV.	DESCRIÇÃO	MODIFICADO POR	DATA

Quadro de Áreas			
Piso de Origem	Cômodo	Área Medida	
Nível 0,00	01	ESTAR / COZINHA	19,10
	02	DORM. 01	8,40
	03	BANHO	4,44
	04	DORM. 02	8,40
	05	VARANDA	3,56
	06	LAVANDERIA	3,56
			47,46 m²

Rendering CAF213

PREFEITURA MUNICIPAL DE ÓLEO
Rua Ângelo Vidotto, 95 - Fone/Fax : (14) 3357-1211 - CEP 18790-204
Estado de São Paulo - C.N.P.J. 46.223.764/0001-47
site: www.pmoleo.sp.gov.br

Projeto Arquitetônico Folha 1/1

DADOS DO PROJETO :
Rua Bento Lobeiro, N.º S/N, Matrícula: 34.975
Cidade: Óleo - CEP: 18.790-206

Escala: Escalas Indicadas Data: 07/08/2025

Situação sem escala: Declaração:



Proprietário:
JORDAO ANTONIO VIDOTTO-96043350815
Prefeitura Municipal de Óleo
Prefeito Jordão Antonio Vidotto

Repensável Técnico:
DIONY VALENTIM DOS SANTOS-32204546828
Diony Valentim dos Santos
CREA 5070220616

Aprovação:

PREFEITURA MUNICIPAL DE ÓLEO
SETOR DE PLANEJAMENTO
APROVADO
DIONY VALENTIM DOS SANTOS-32204546828
Diony Valentim dos Santos
CREA 5070220616