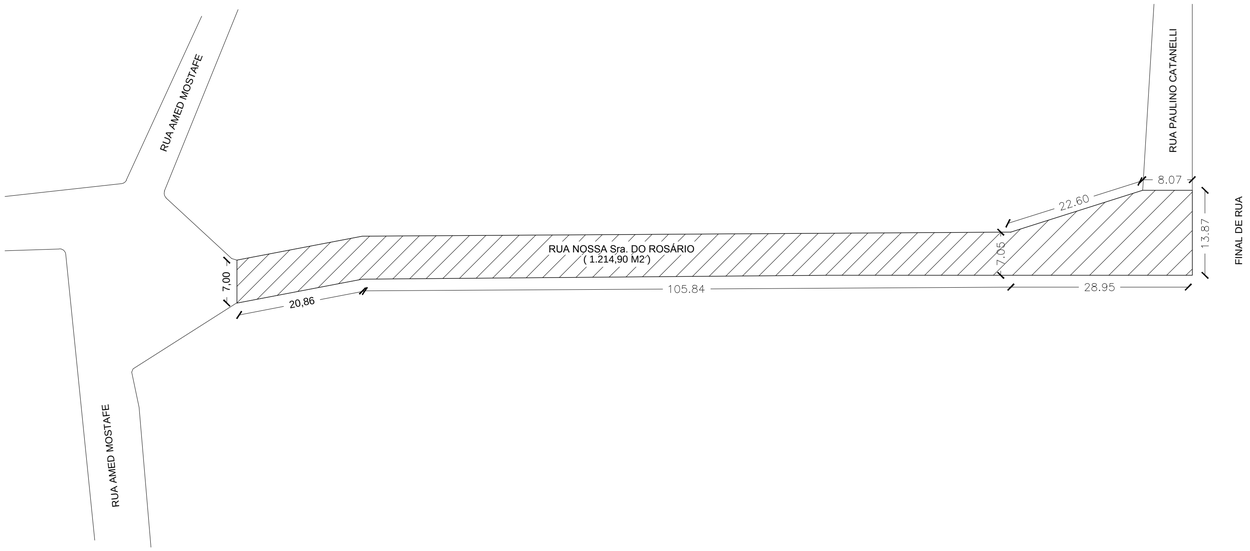


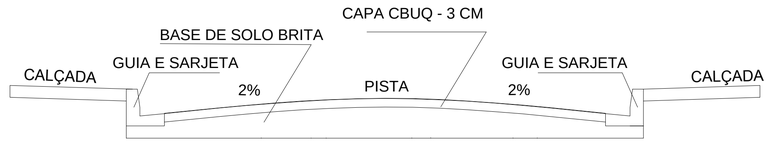


CORTE TRANSVERSAL PAVIMENTAÇÃO/RECAPEAMENTO EM CBUQ - 3 CM
S/ ESCALA

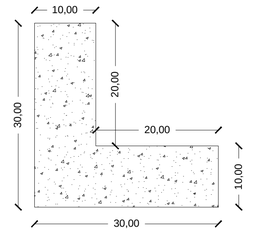


# LEGENDAS

| | |
|---|---|
| | PAVIMENTO CBUQ 3CM |
| | RECAPE CBUQ 3CM |
| | GUIA COM SARJETA |

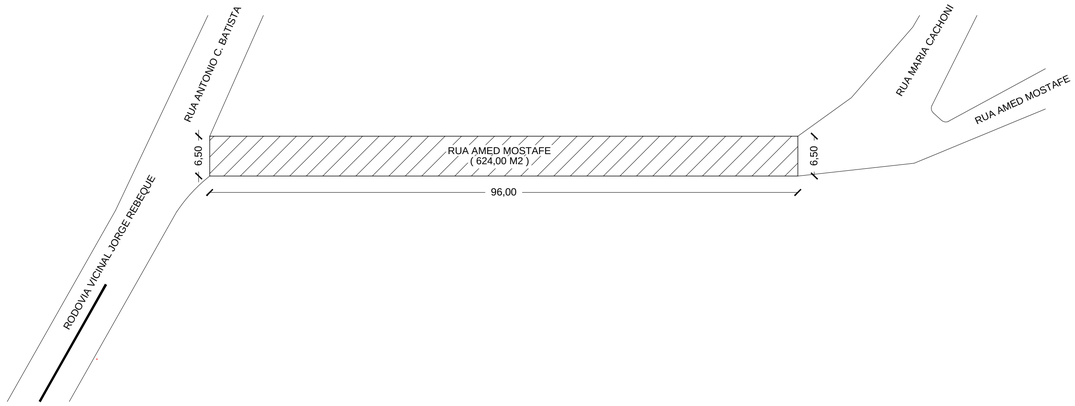


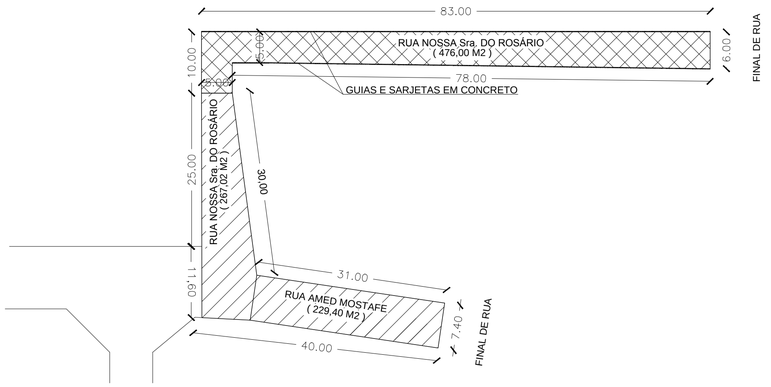


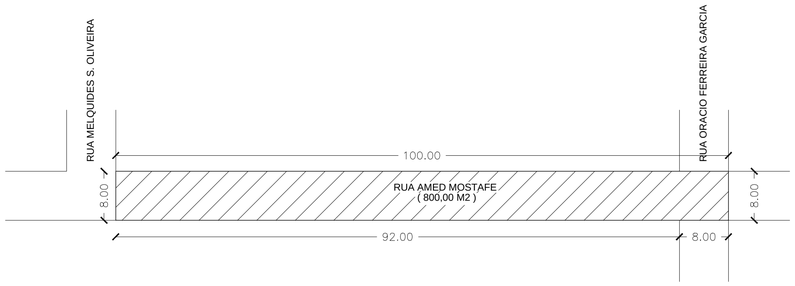


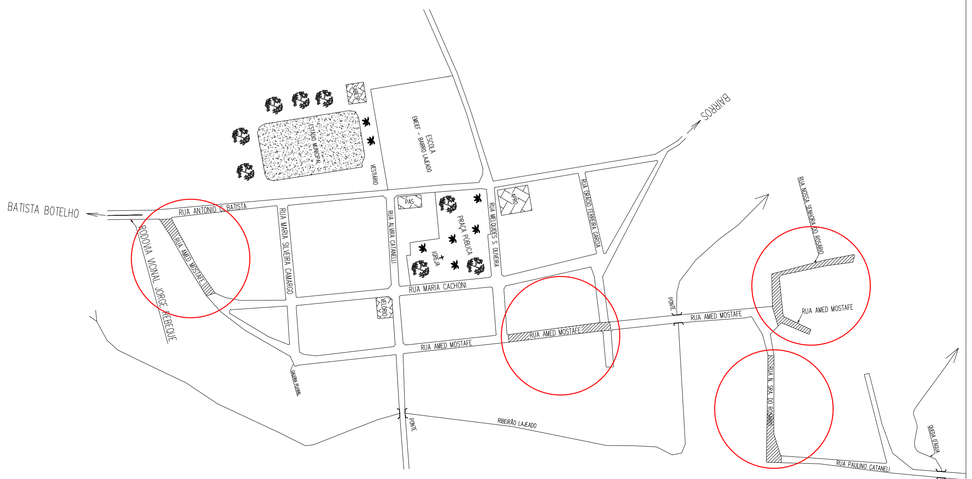


PLANTA DE LOCALIZAÇÃO
ESCALA 1:3000

| | |
|---|---|
| PROJETO COMPLETO | FOLHA 02 DE 03 |

OBRA: EXECUÇÃO DE PAVIMENTAÇÃO, RECAPEAMENTO EM CBUQ DE 3 CM E GUIA COM SARJETA
LOCALIZAÇÃO: DIVERSAS RUAS DO BAIRRO DO LAJEADO
MUNICÍPIO:- ÓLEO-SP

| | |
|---|---|
| DATA: JANEIRO/2021 | ESCALA: 1:500 |

Jordão Antonio Vidotto
Prefeito Municipal

**SERVIÇOS**

ÁREA TOTAL DE PAVIMENTO..... 476,00 M2
ÁREA TOTAL DE RECAPE ..... 3.135,32 M2
GUIAS E SARJETAS..... 161,00 M

Diony Valentim dos Santos
Engenheiro Civil
CREA/SP: 5070220616

ART: 28027230210043745