




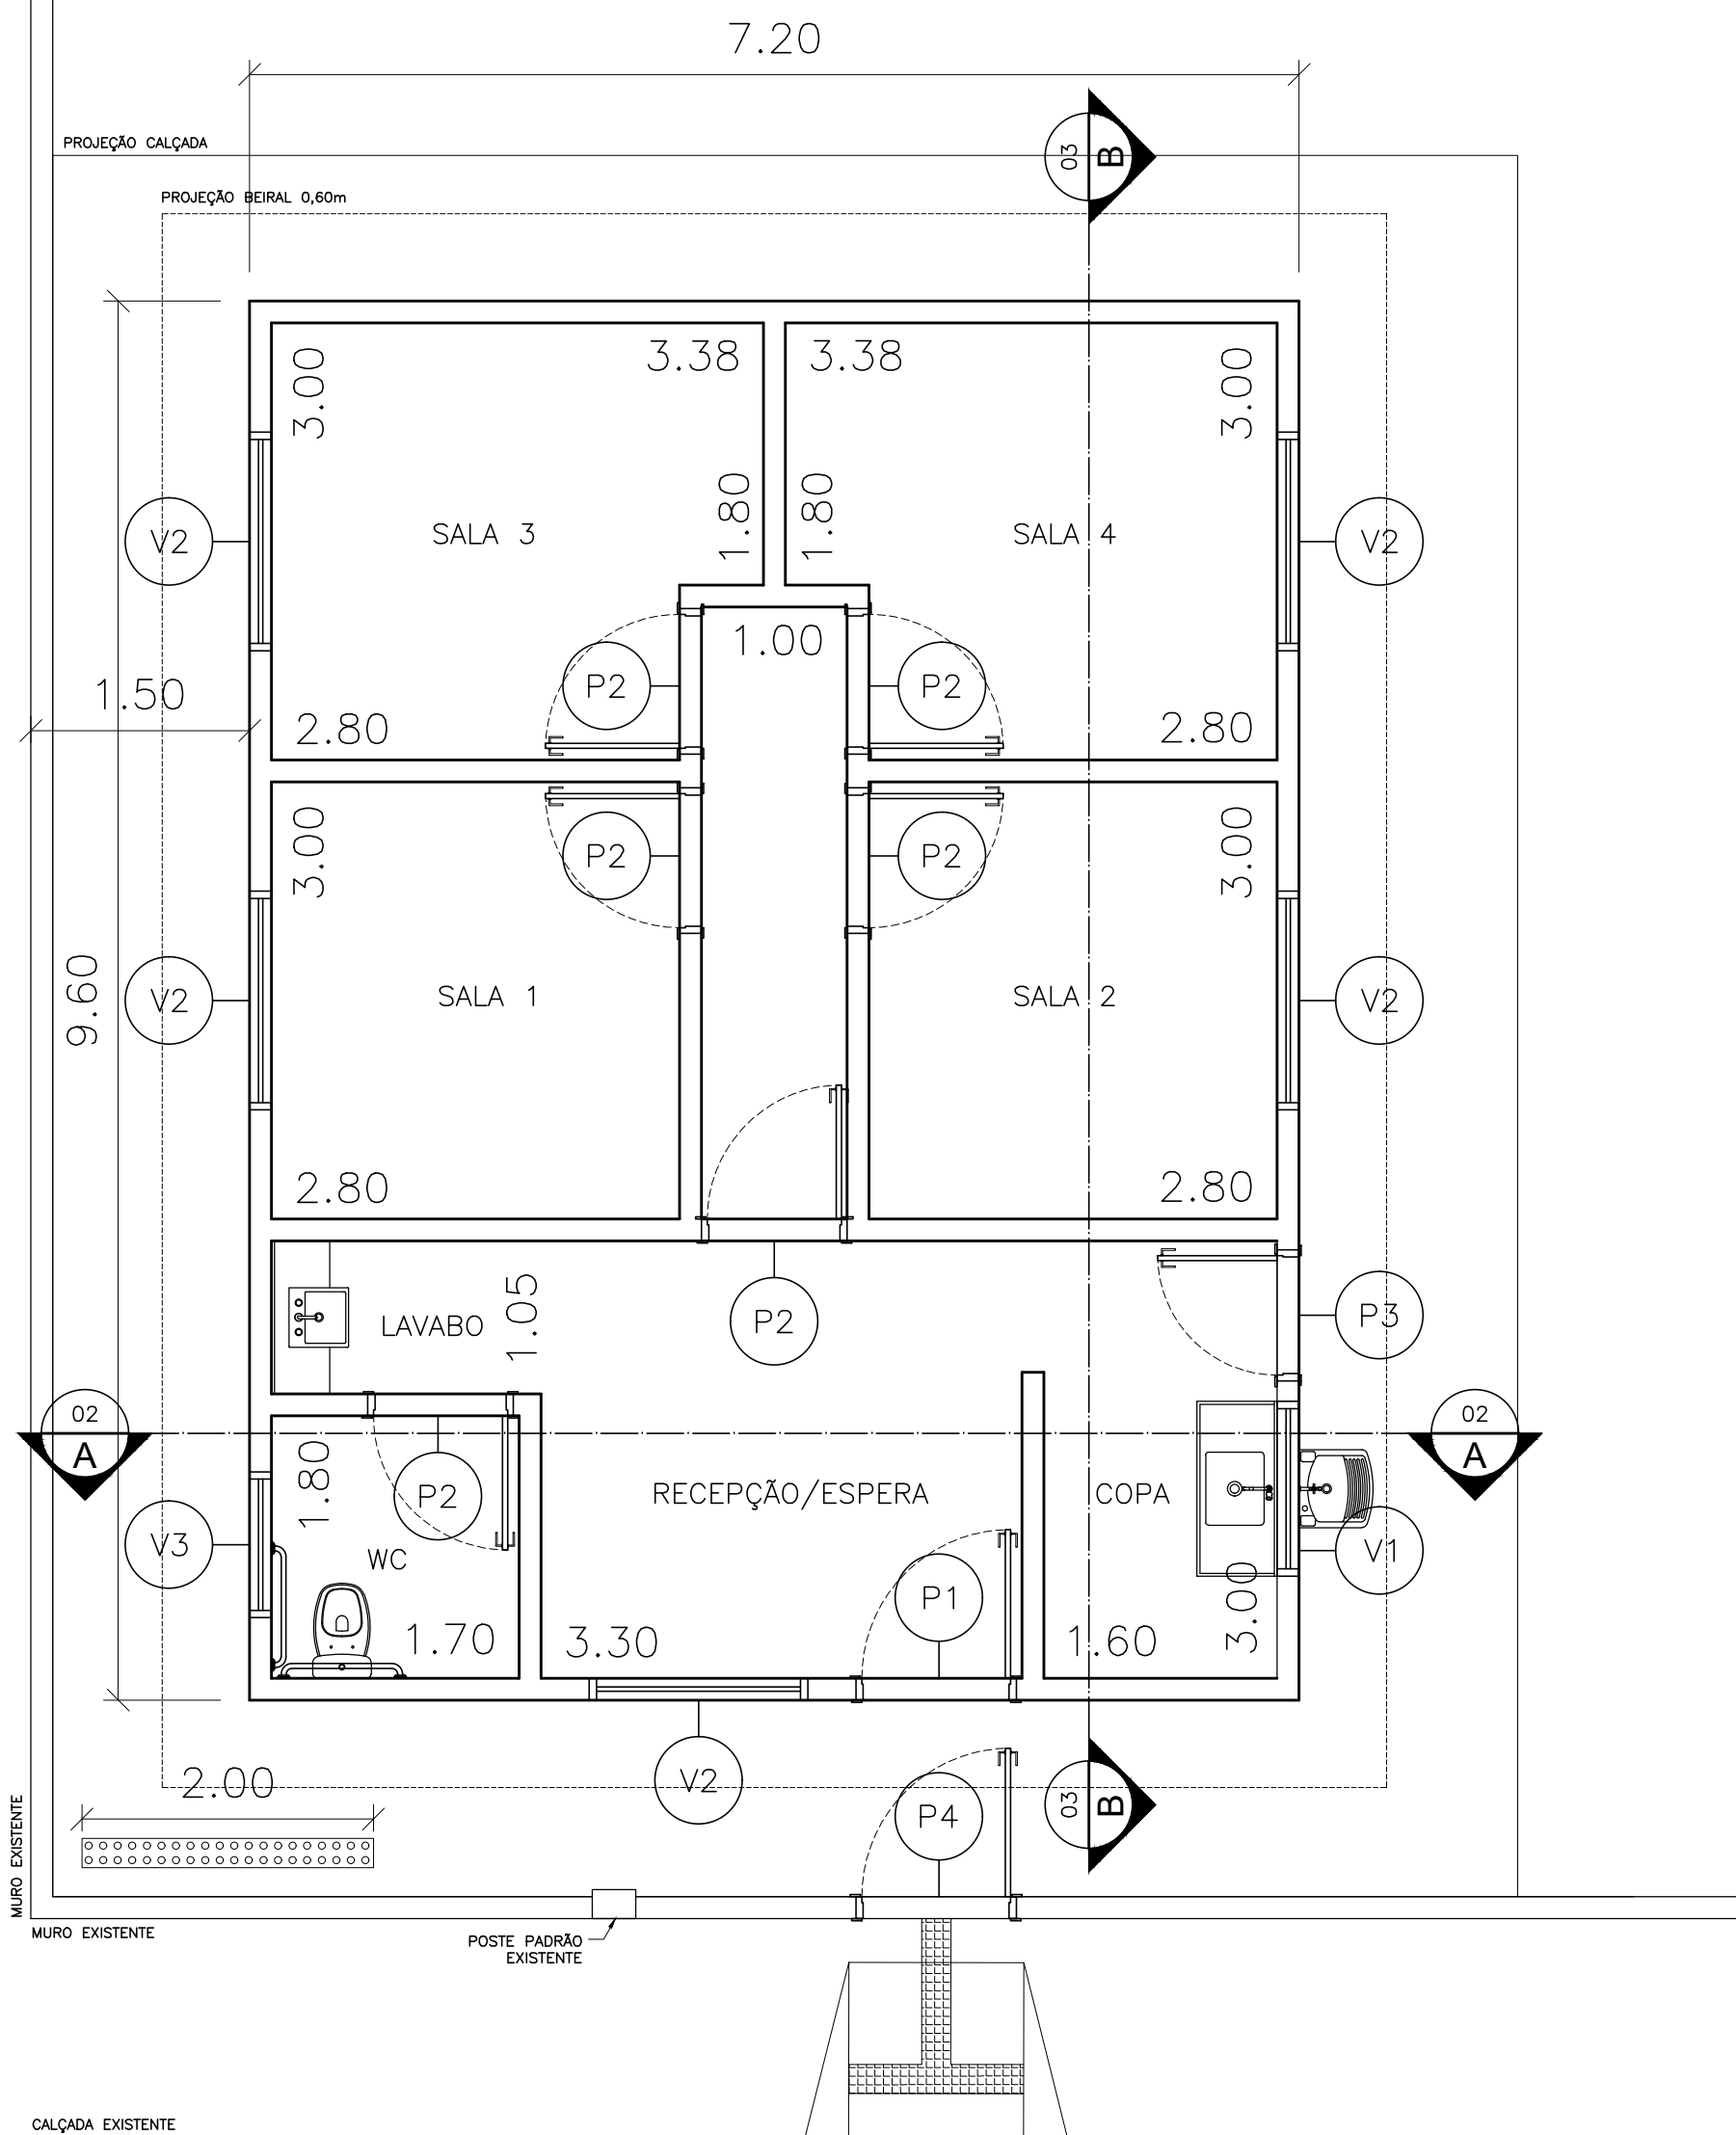


1 1º PAVIMENTO
ESCALA 1:50

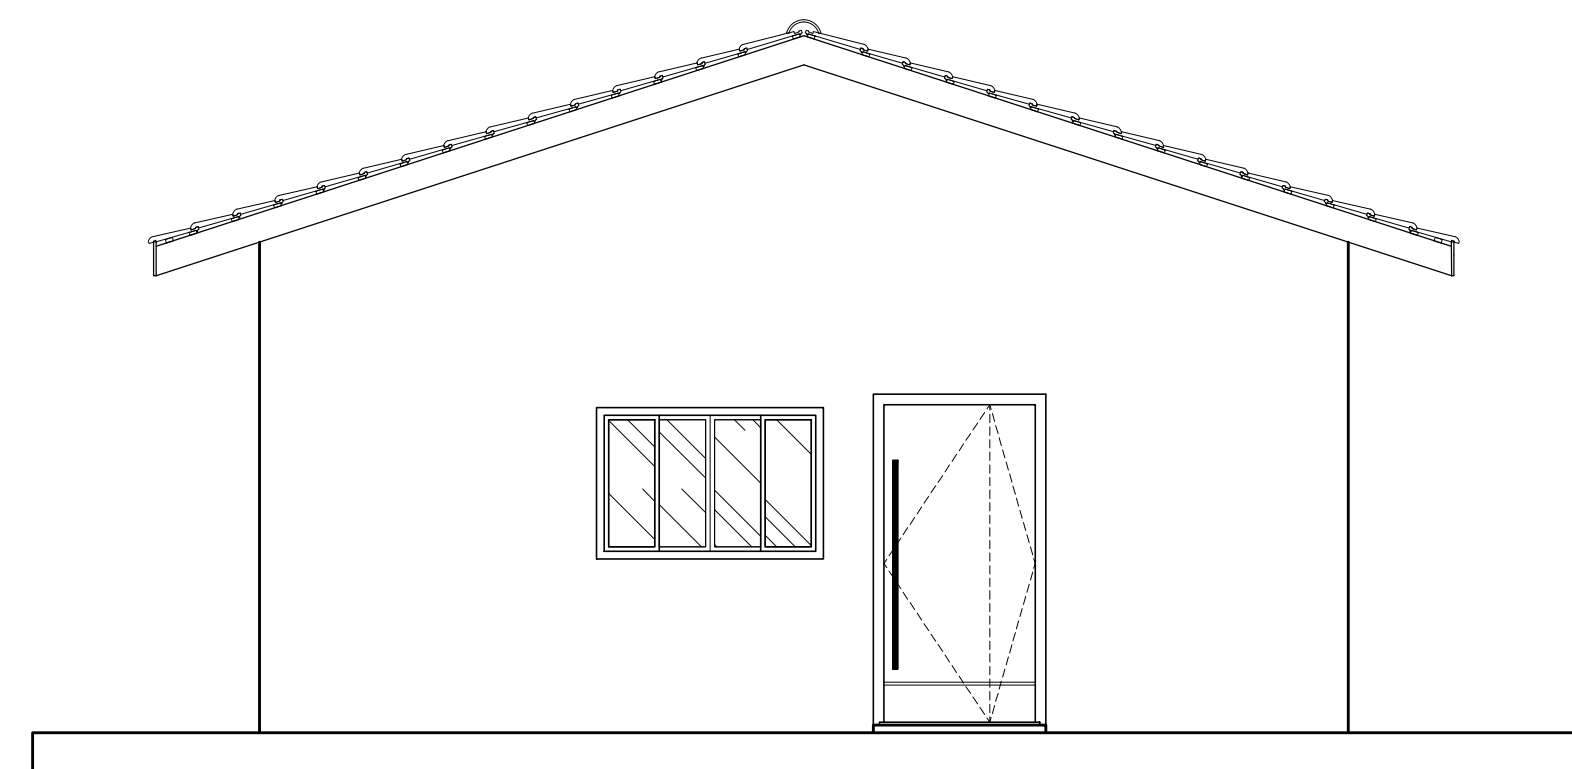


5 FACHADA FRONTAL
ESCALA 1:50

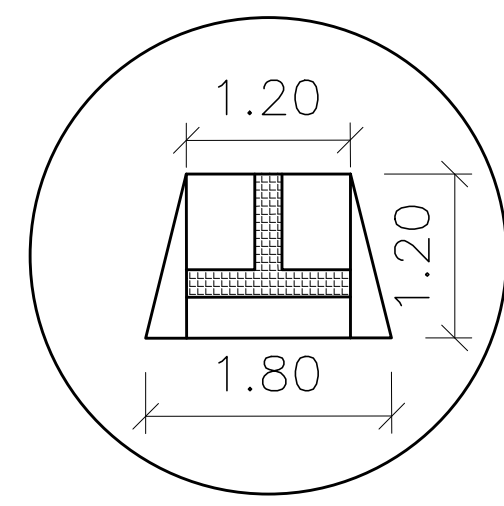


DETALHE
S/ ESCALA

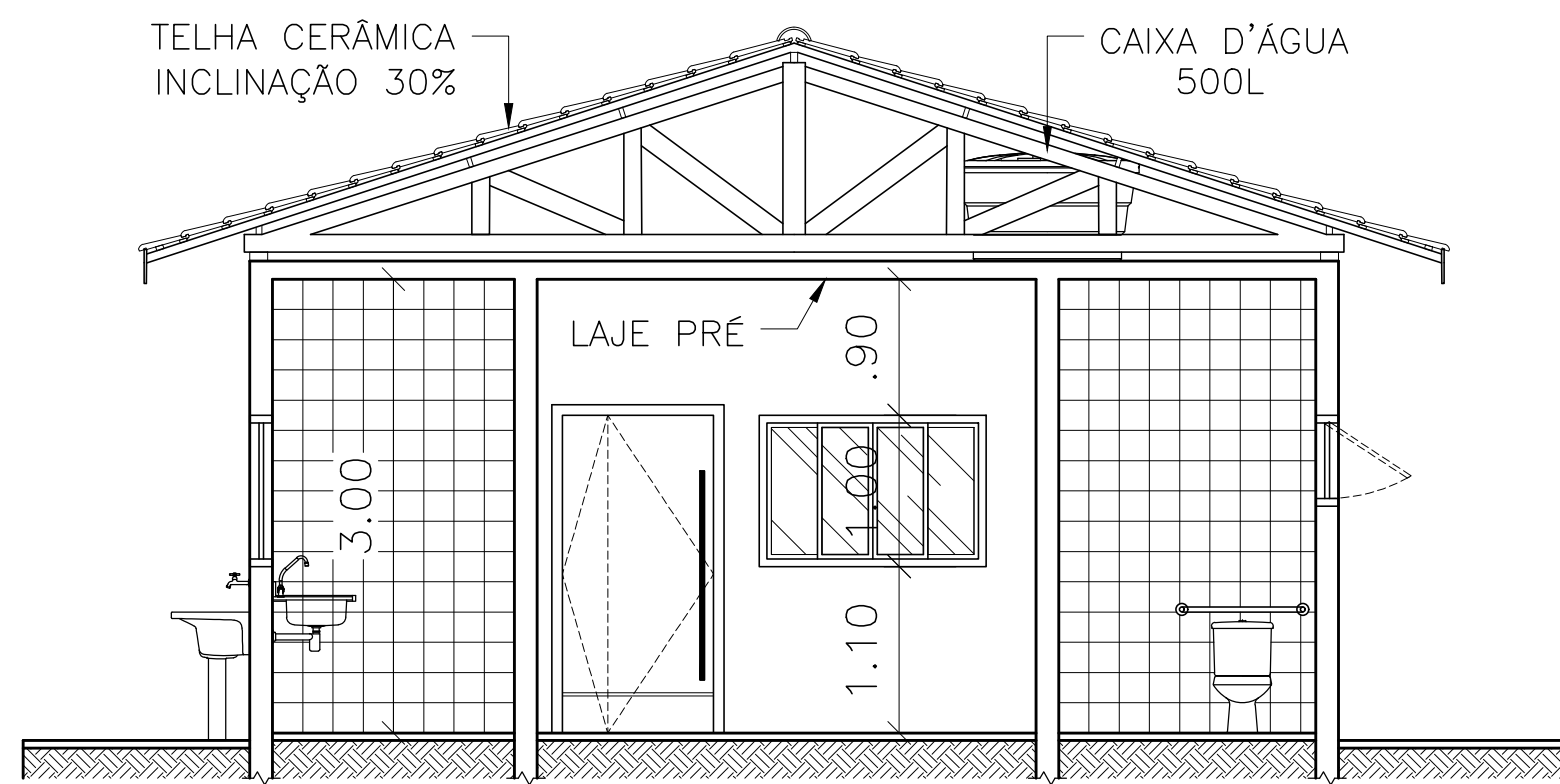

3 CORTE A-A
ESCALA 1:50

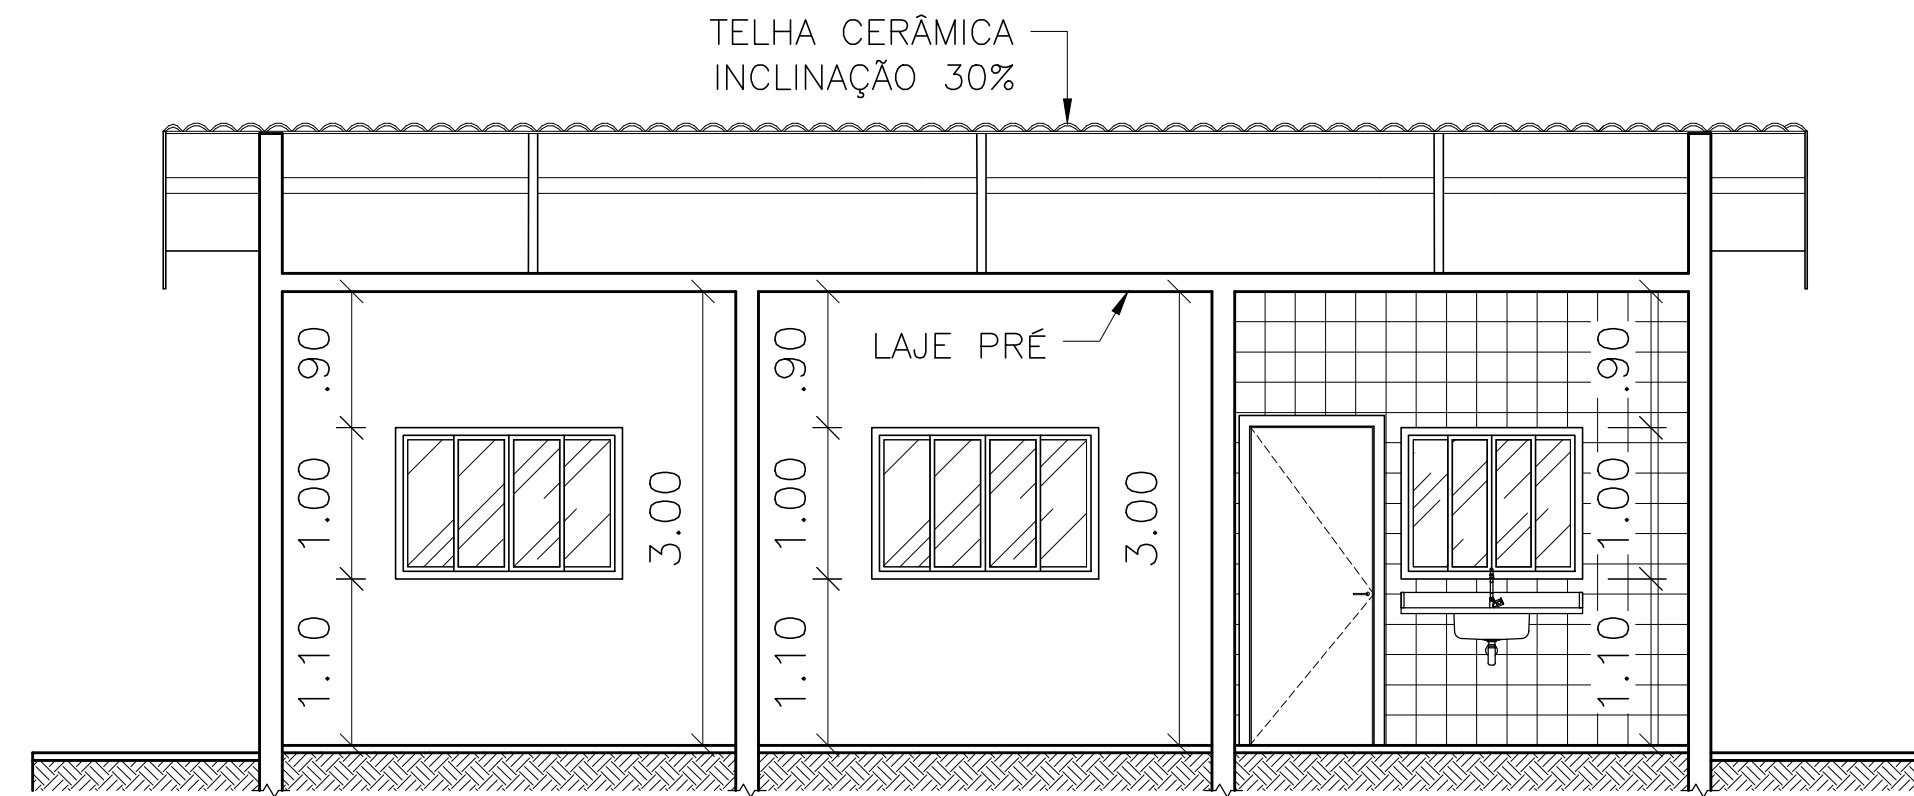

4 CORTE B-B
ESCALA 1:50

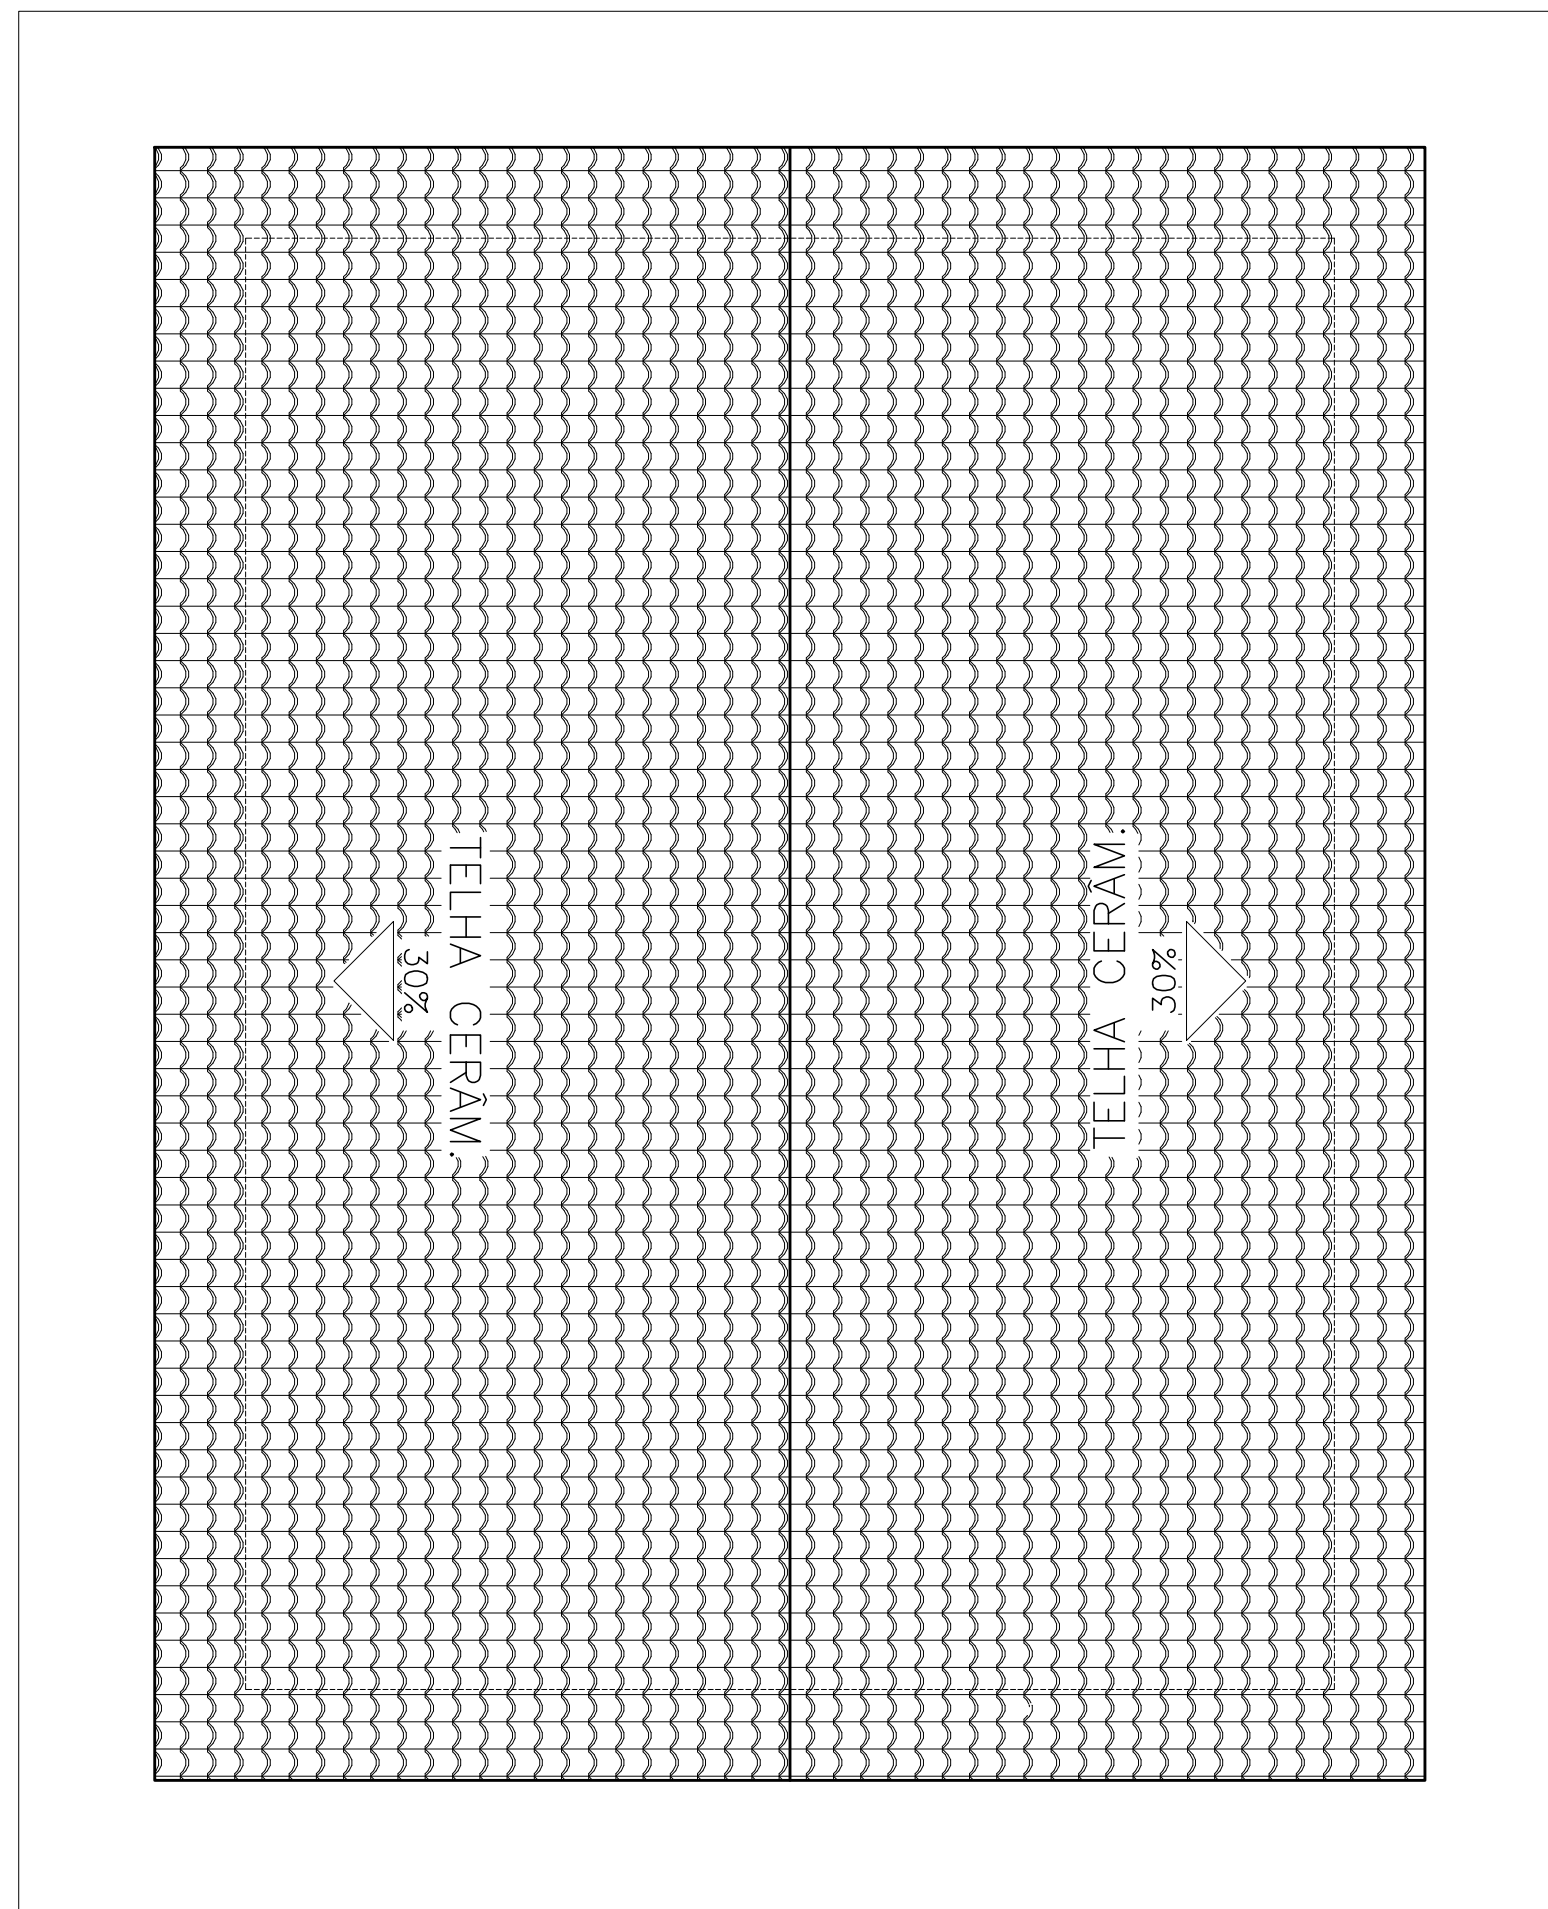

2 COBERTURA
ESCALA 1:50

Tipos de Esquadria	Codigo	Largura(m)	Altura(m)	Peitoril(m)	Quantidade	Tipo	Material
Portas	P1	1.00	2.10	-----	01	Abrir	Alumínio
	P2	0.90	2.10	-----	06	Abrir	Madeira
	P3	0.80	2.10	-----	01	Abrir	Alumínio
	P4	1.00	2.10	-----	01	Abrir	Apo
Vitrôs	V1	1.20	1.00	1.10	01	Correr	Vidro
	V2	1.50	1.00	1.10	05	Correr	Vidro
	V3	1.00	0.60	1.50	01	Maxim-ar	Vidro

PROJETO ARQUITETÔNICO

FOLHA
01 / 01

ESCALA: INDICADA

CONSTRUÇÃO CENTRO DE ESPECIALIDADES EDUCACIONAL

PROPRIETÁRIO:

PREFEITURA MUNICIPAL DE ÓLEO

Rua Francisco Rosa, n° 370


Centro

MUNICÍPIO
Óleo/SP

COMARCA
Piraju

DATA
Junho/2026

PLANTA DE LOCALIZAÇÃO S/ ESCALA

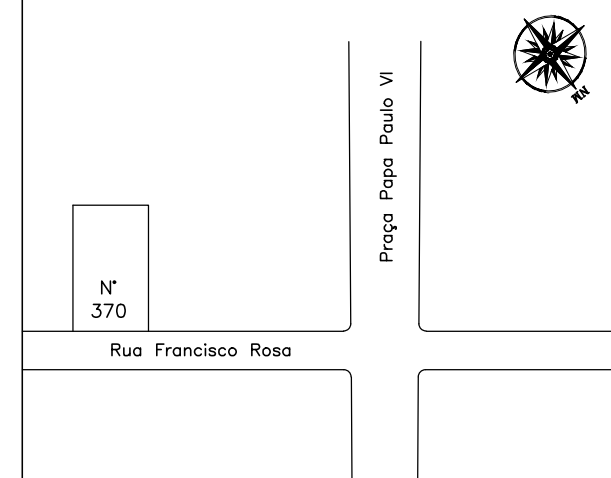

QUADRO DE ÁREAS	ÁREA	%
ÁREA DO LOTE	3.900,00m²	100,00%
ÁREA A CONSTRUIR	69,12m²	100,00%

JORDÃO ANTÔNIO VIDOTTO
PREFEITO MUNICIPAL

DIONY VALENTIM DOS SANTOS
ENGENHEIRO CIVIL
CREA/SP: 5070220616

ART N°: 2620262076136