

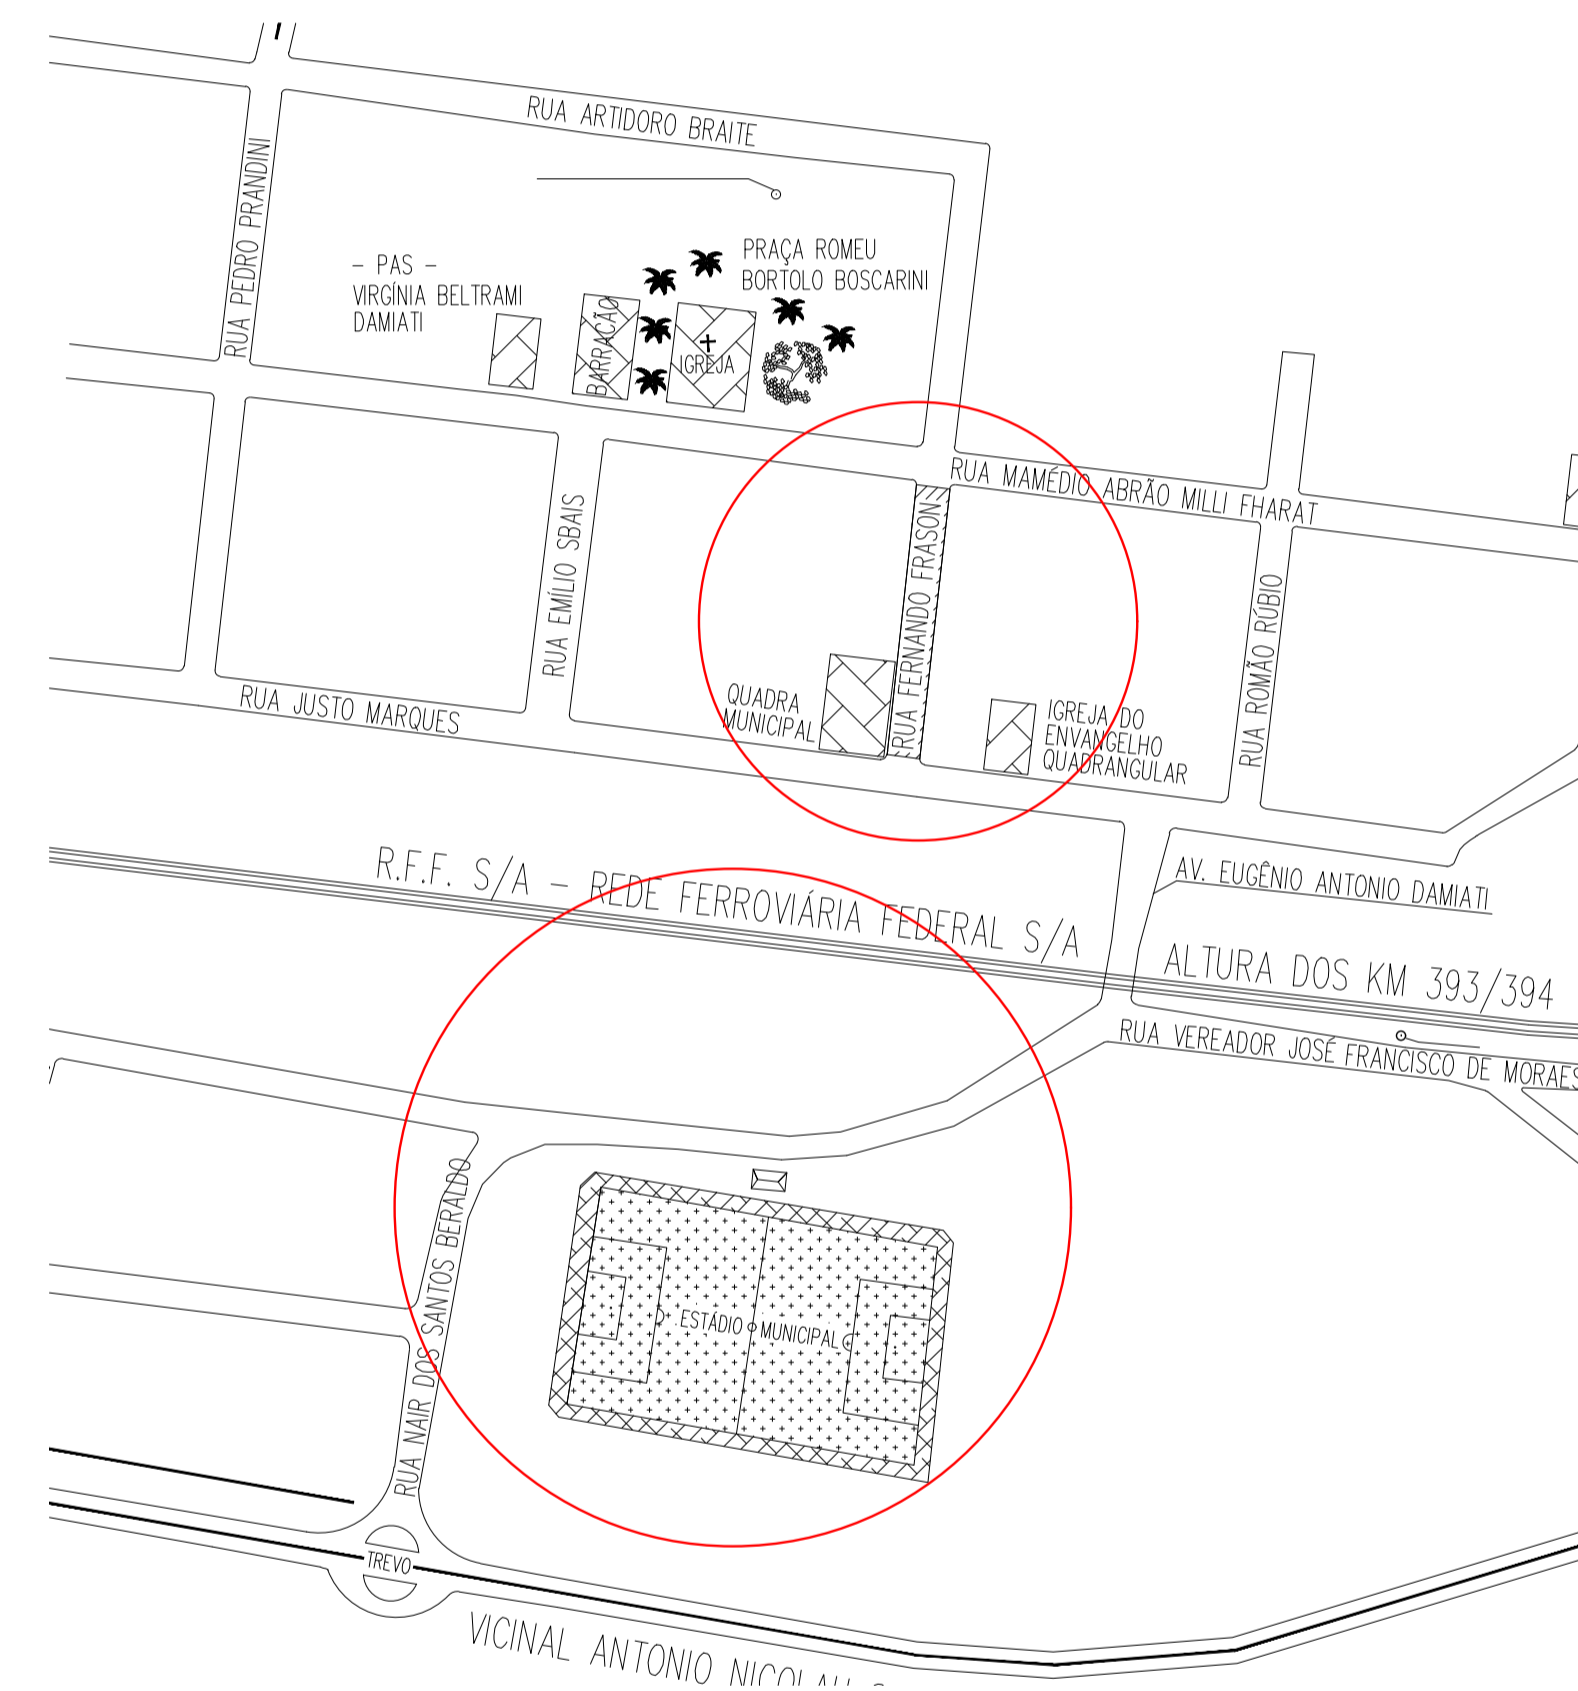


## LEGENDAS

	RECAPE CBUQ 3CM
	GUIA COM SARJETA

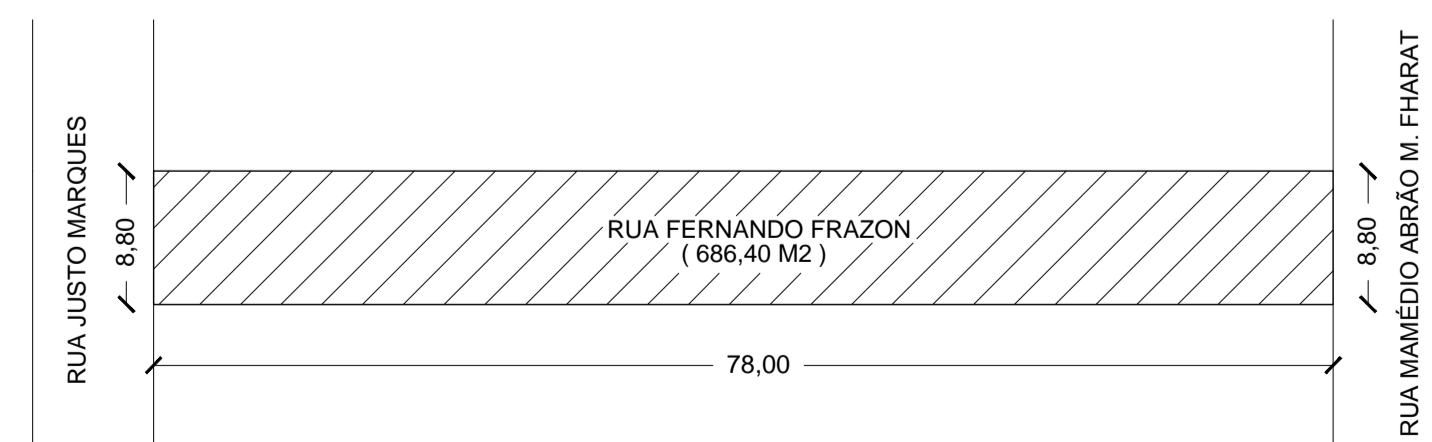

PLANTA DE LOCALIZAÇÃO  
ESCALA 1:2000

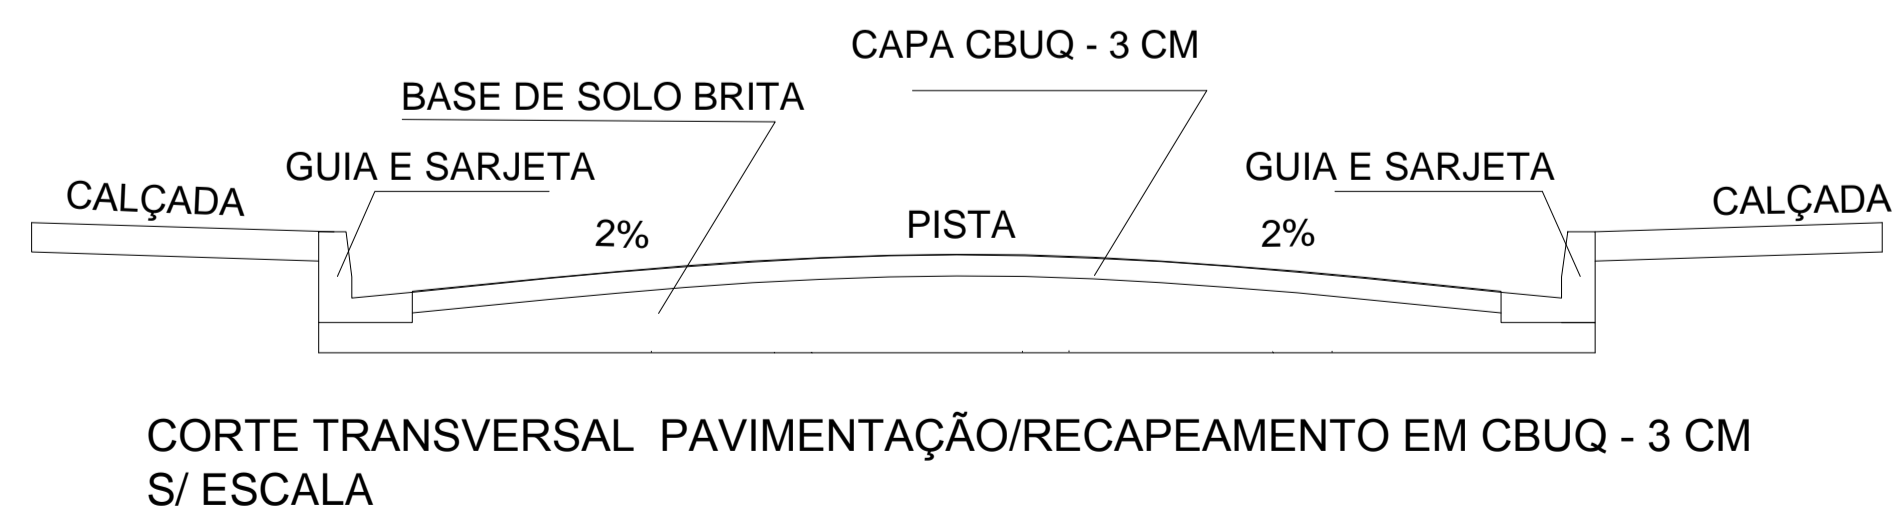

PROJETO COMPLETO		FOLHA 03 DE 03
OBRA: EXECUÇÃO DE RECAPEAMENTO EM CBUQ DE 3 CM E GUIA COM SARJETA LOCALIZAÇÃO: DIVERSAS RUAS DO BAIRRO DE BATISTA BOTELHO MUNICÍPIO:- ÓLEO-SP		
DATA: JANEIRO/2021	ESCALA: 1:500	
 João Antonio Vidotto Prefeito Municipal		 Diony Valentim dos Santos Engenheiro Civil CREA/SP: 5070220616
SERVIÇOS ÁREA TOTAL DE RECAPE ..... 686,40 M2 GUIAS E SARJETAS..... 415,76 M		
ART: 28027230210043745		